


ESÉSVISZONYOK

Miskolczi köz Nyomvonal 1
hossz-szelvénye

Mh=1:250
Mv=1:125
Alapszint: 134.00 mBf.

TEREP
PÁLYA
Jobb ív
ÍVVISZONYOK: Egyenes
Bal ív

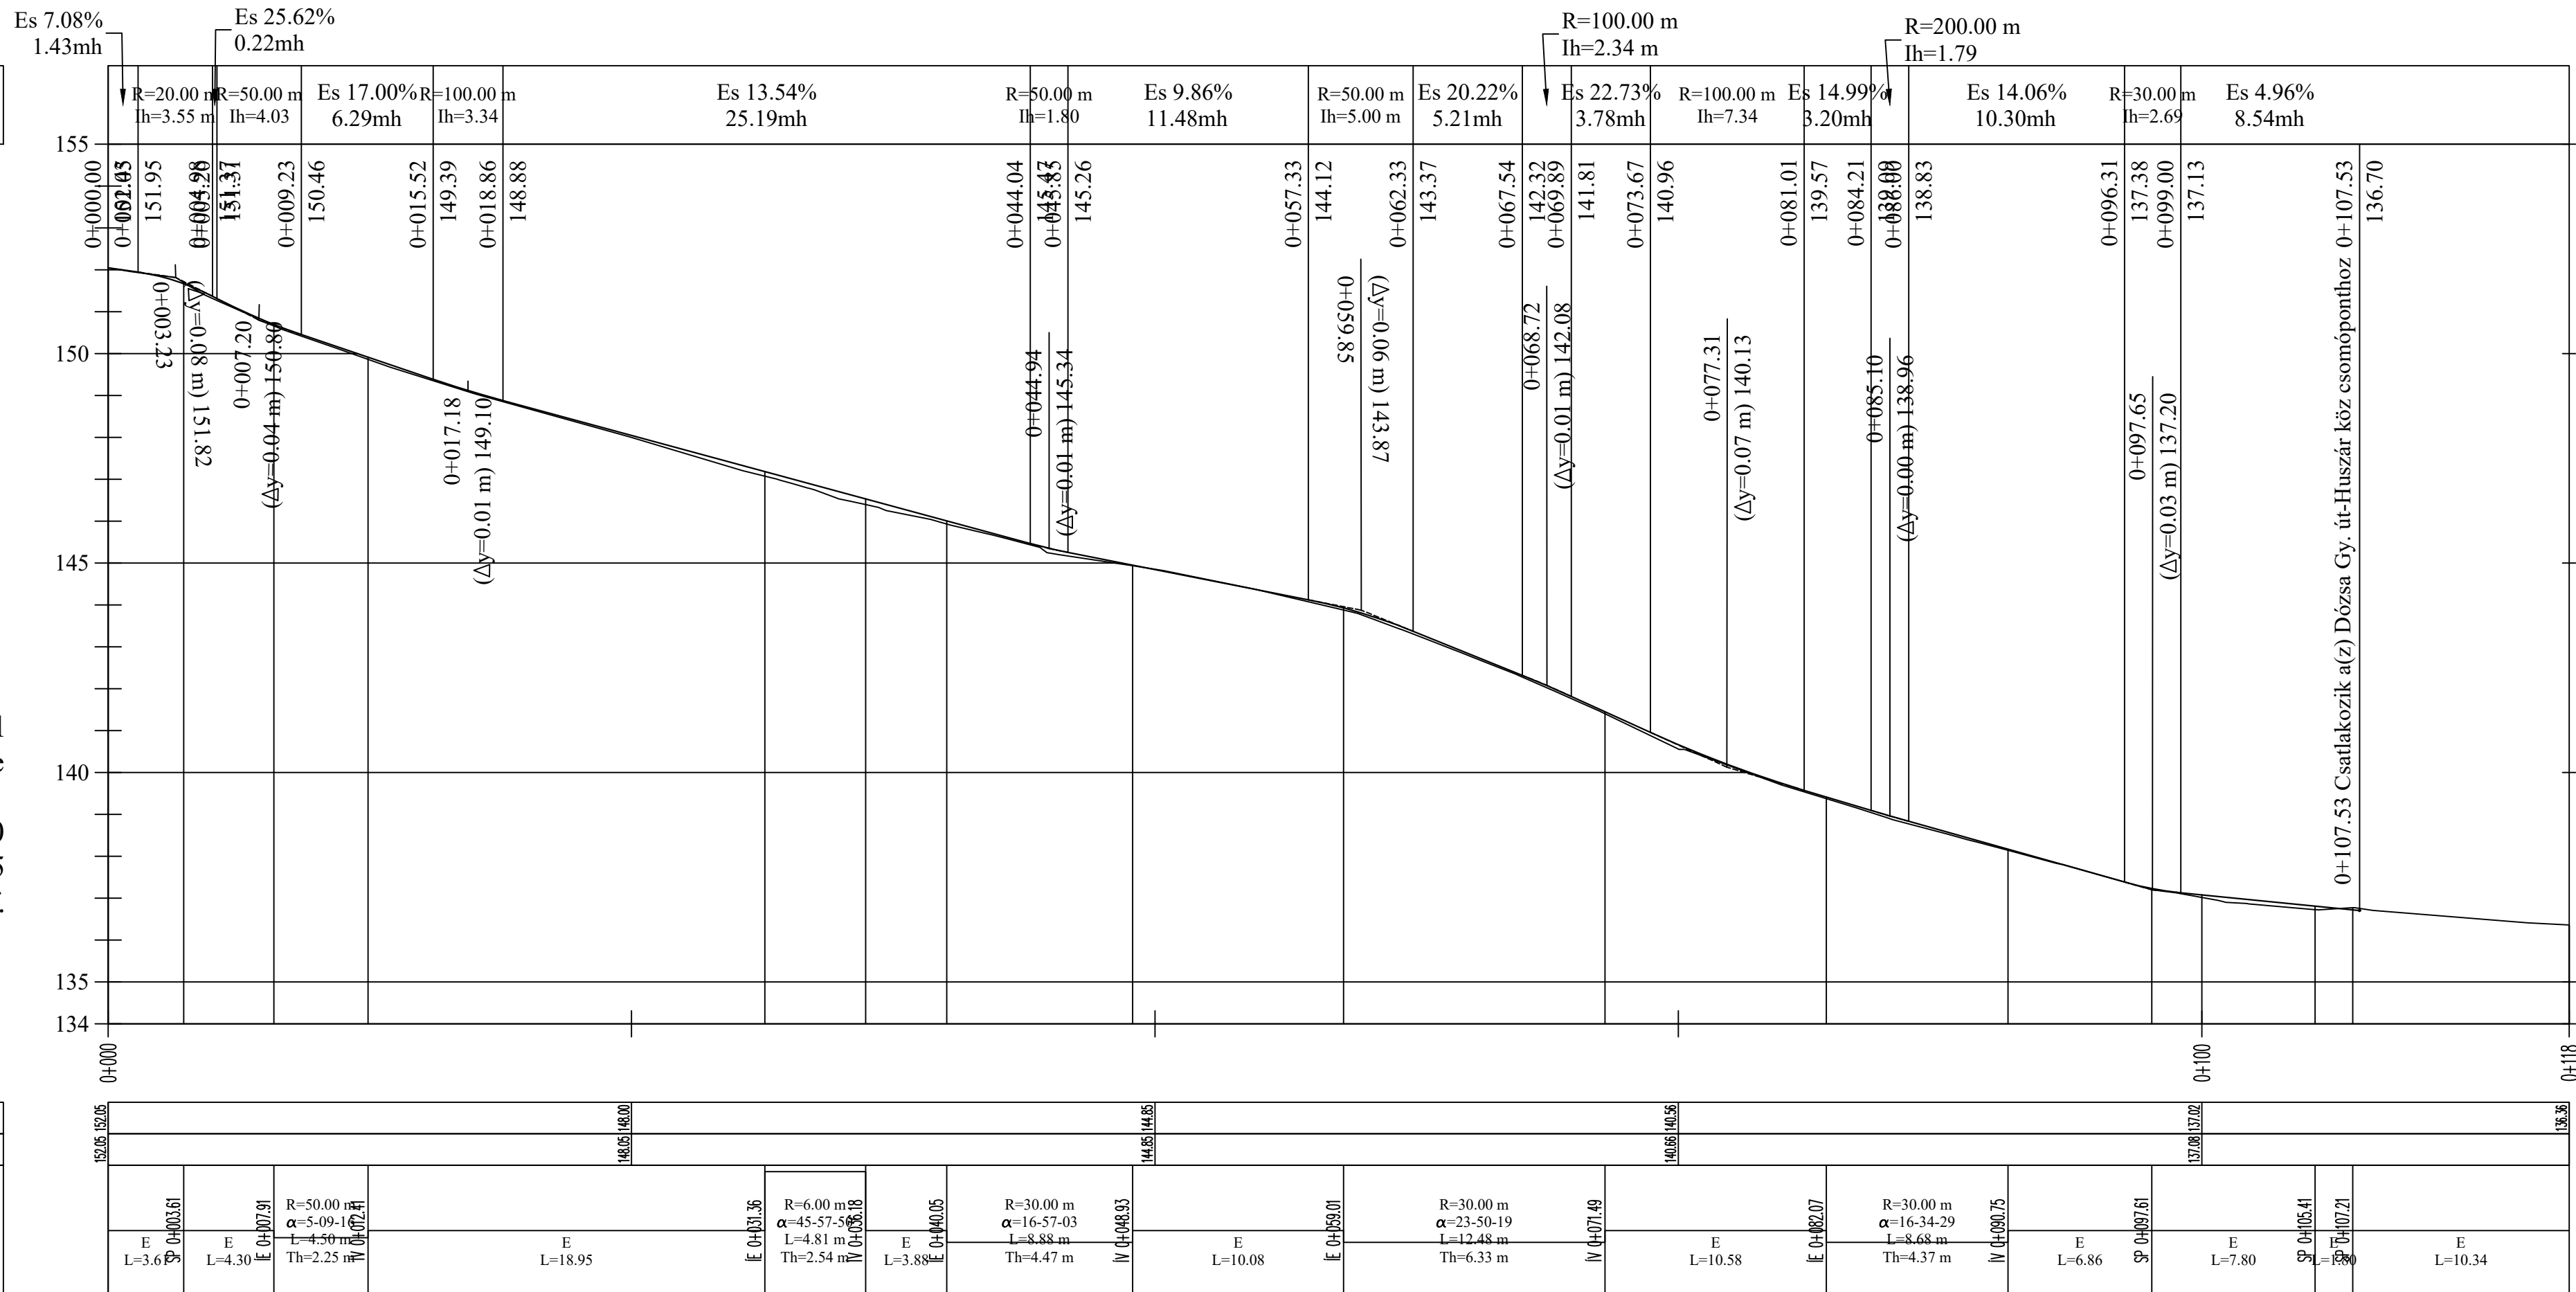

JELMAGYARÁZAT

- elektromos légekábel KIF - MVM Émász
- elektromos légekábel KÖF - MVM Émász
- elektromos földkábel KIF - MVM Émász
- elektromos légekábel közvilágítás
- vízvezeték - Daköv
- gázvezeték - Opus Tigáz
- szennyvízvezeték - Daköv
- távközlő légekábel - Magyar Telekom
- távközlő légekábel - Vodafone
- telekhatár
- meglévő szortkő út
- meglévő aszfaltút
- meglévő járda
- meglévő sövény
- meglévő kerítés
- meglévő részsű teteje
- tervezett süllyesztett szegély
- tervezett kiemelt szegély
- tervezett burkolatszél
- tervezett úttengely
- tervezett aszfalt burkolat
- tervezett aszfalt kopóréteg csere

EGYESÍTETT TERV

Építető: Aszód Város Önkormányzata 2170 Aszód, Szabadság tér 9.			
Munka címe: Aszód, Úttervezés 2021. Miskolczi köz felújítása	Tervező: Jászák András <i>Jászák</i>	NALA - MI Kft. 2146 Mogyoród, Templom u. 9. Tel.: 06-30-9526-285; Fax: 06-28-430-368	
Rajz : Hossz-szelvény	Felelős tervező: Nagy Lajos kam.sz:13-6602	Dátum: 2021. július	Tervszám: 94/2021
		Méretarány: 1 : 250/125	Rajzszám: U-2