3. MELLÉKLET

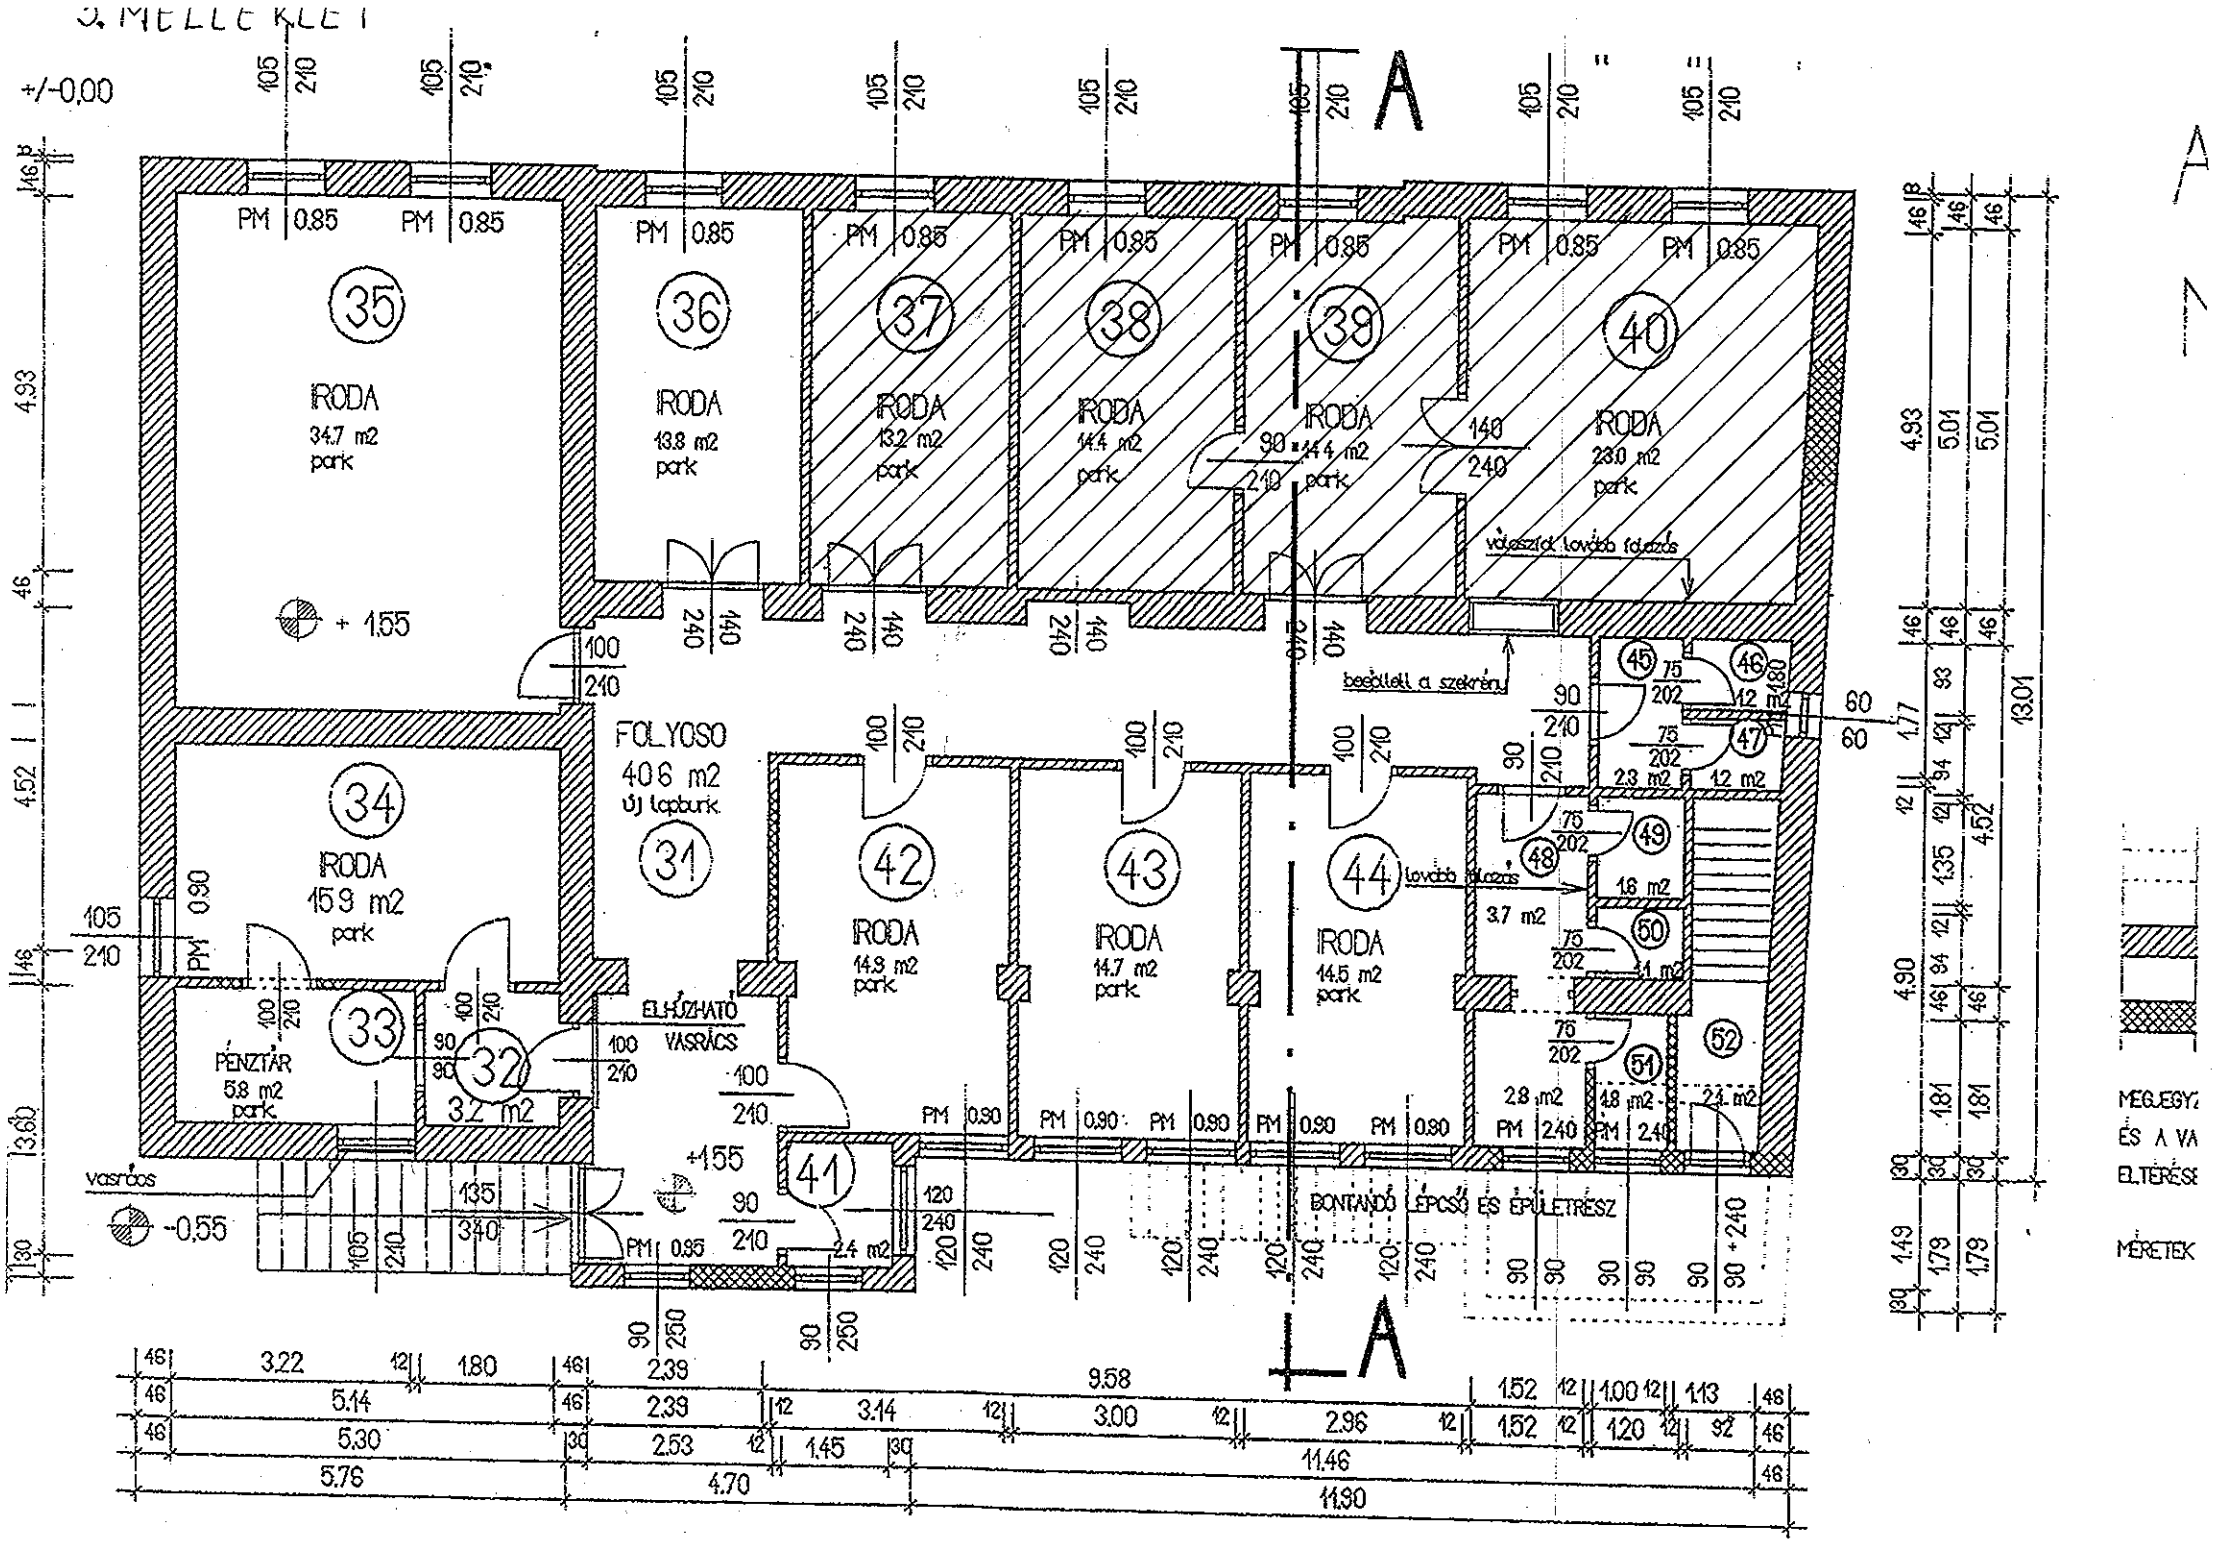
+/-0,00
A
IRODA 34.7 m2 park
IRODA 13.8 m2 park
IRODA 13.2 m2 park
IRODA 14.4 m2 park
IRODA 14.4 m2 park
IRODA 23.0 m2 park
+ 1,55
FOLYOSO 406 m2 új lapburk
IRODA 15.9 m2 park
IRODA 14.8 m2 park
IRODA 14.7 m2 park
IRODA 14.5 m2 park
PÉNZTÁR 5.8 m2 park
3.2 m2
ELHÚZHATÓ VASRÁCS
vasrács
-0,55
+1,55
2.4 m2
BONTANDÓ LÉPCSŐ ÉS ÉPÜLETRÉSZ
besötétlő szekrény
továbbfutás
2.8 m2
2.4 m2
MEGJEGYZ
ÉS A VA
ELTÉRÉSE
MÉRETEK